


NIVEAU INTERMEDIAIRE

entre premier et deuxième étage

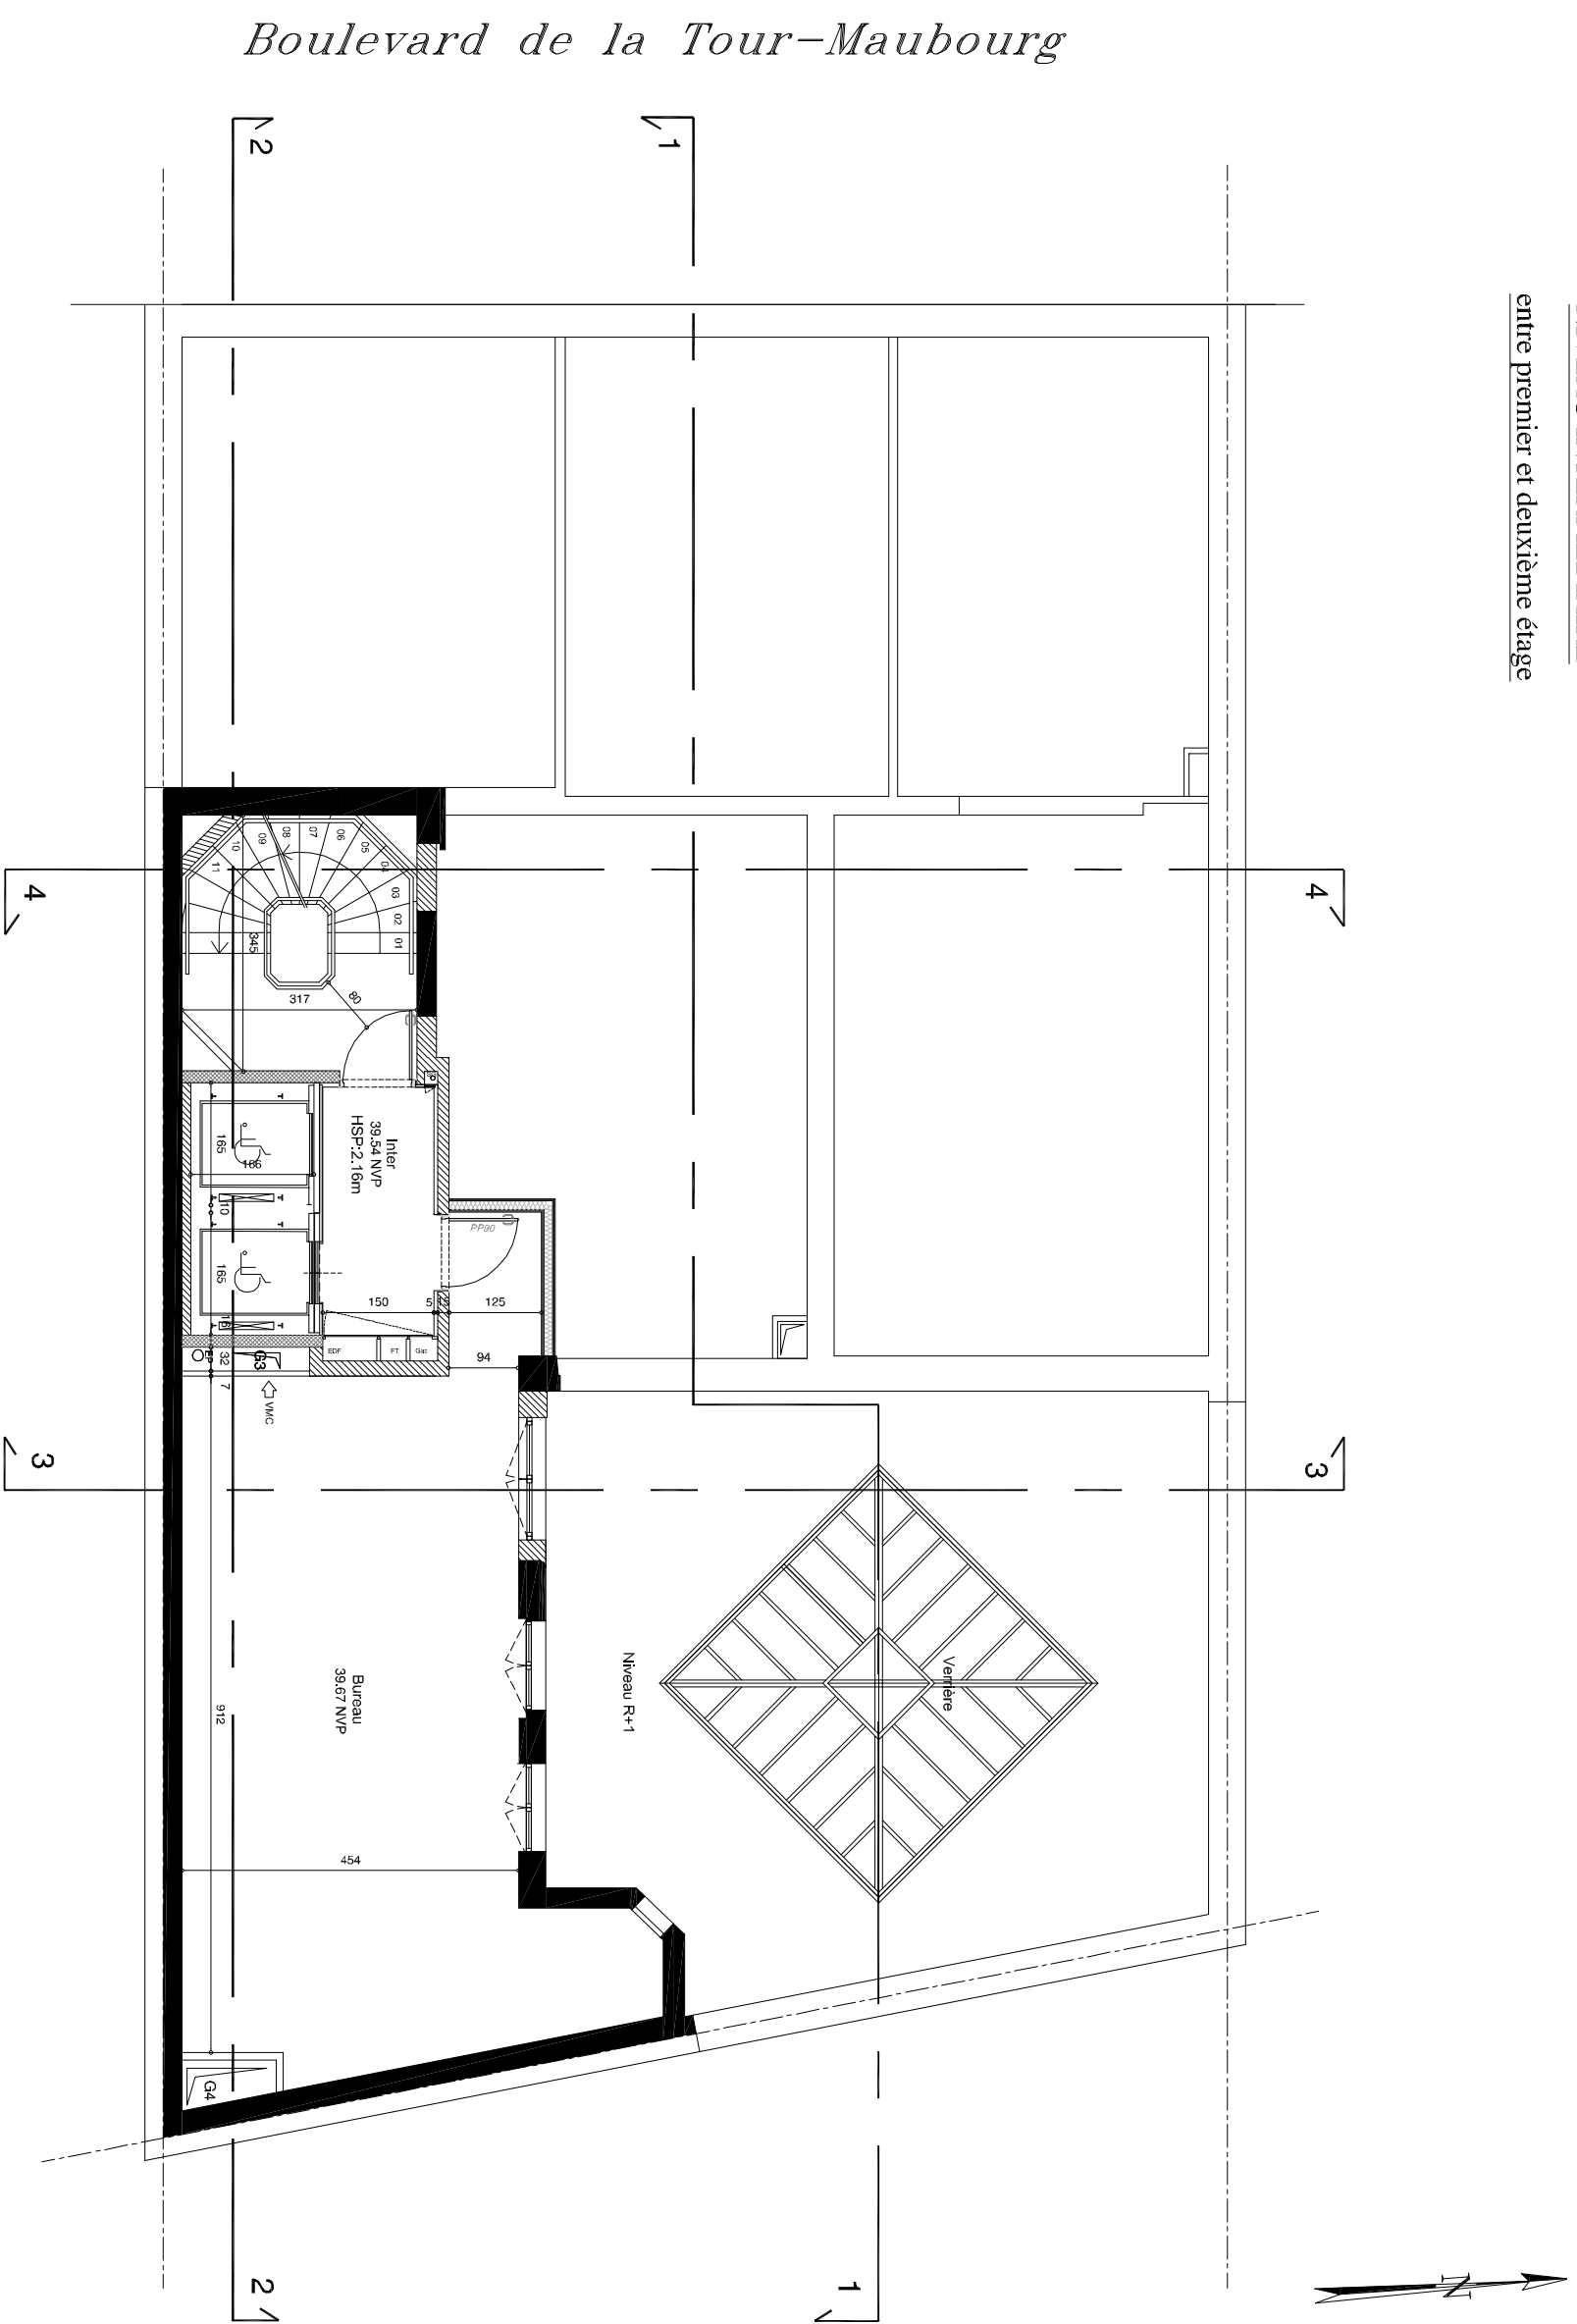

Boulevard de la Tour-Maubourg

**THUAL et AGATHON**  
ARCHITECTES ASSOCIÉS  
3 Avenue de Madrid 92200 Neuilly sur seine  
Tel : 01 46 43 79 40 Fax : 01 47 47 98 28

**TERRROT SA**  
111 rue de Longchamp  
75016 PARIS

DATE 12.07.2012  
ECHELLE:1/100EME

PHASE  
**DCE**

29 Bd de la tour Maubourg  
75007 PARIS  
**PLAN R+1 Mezzanine**