


DEUXIEME ETAGE

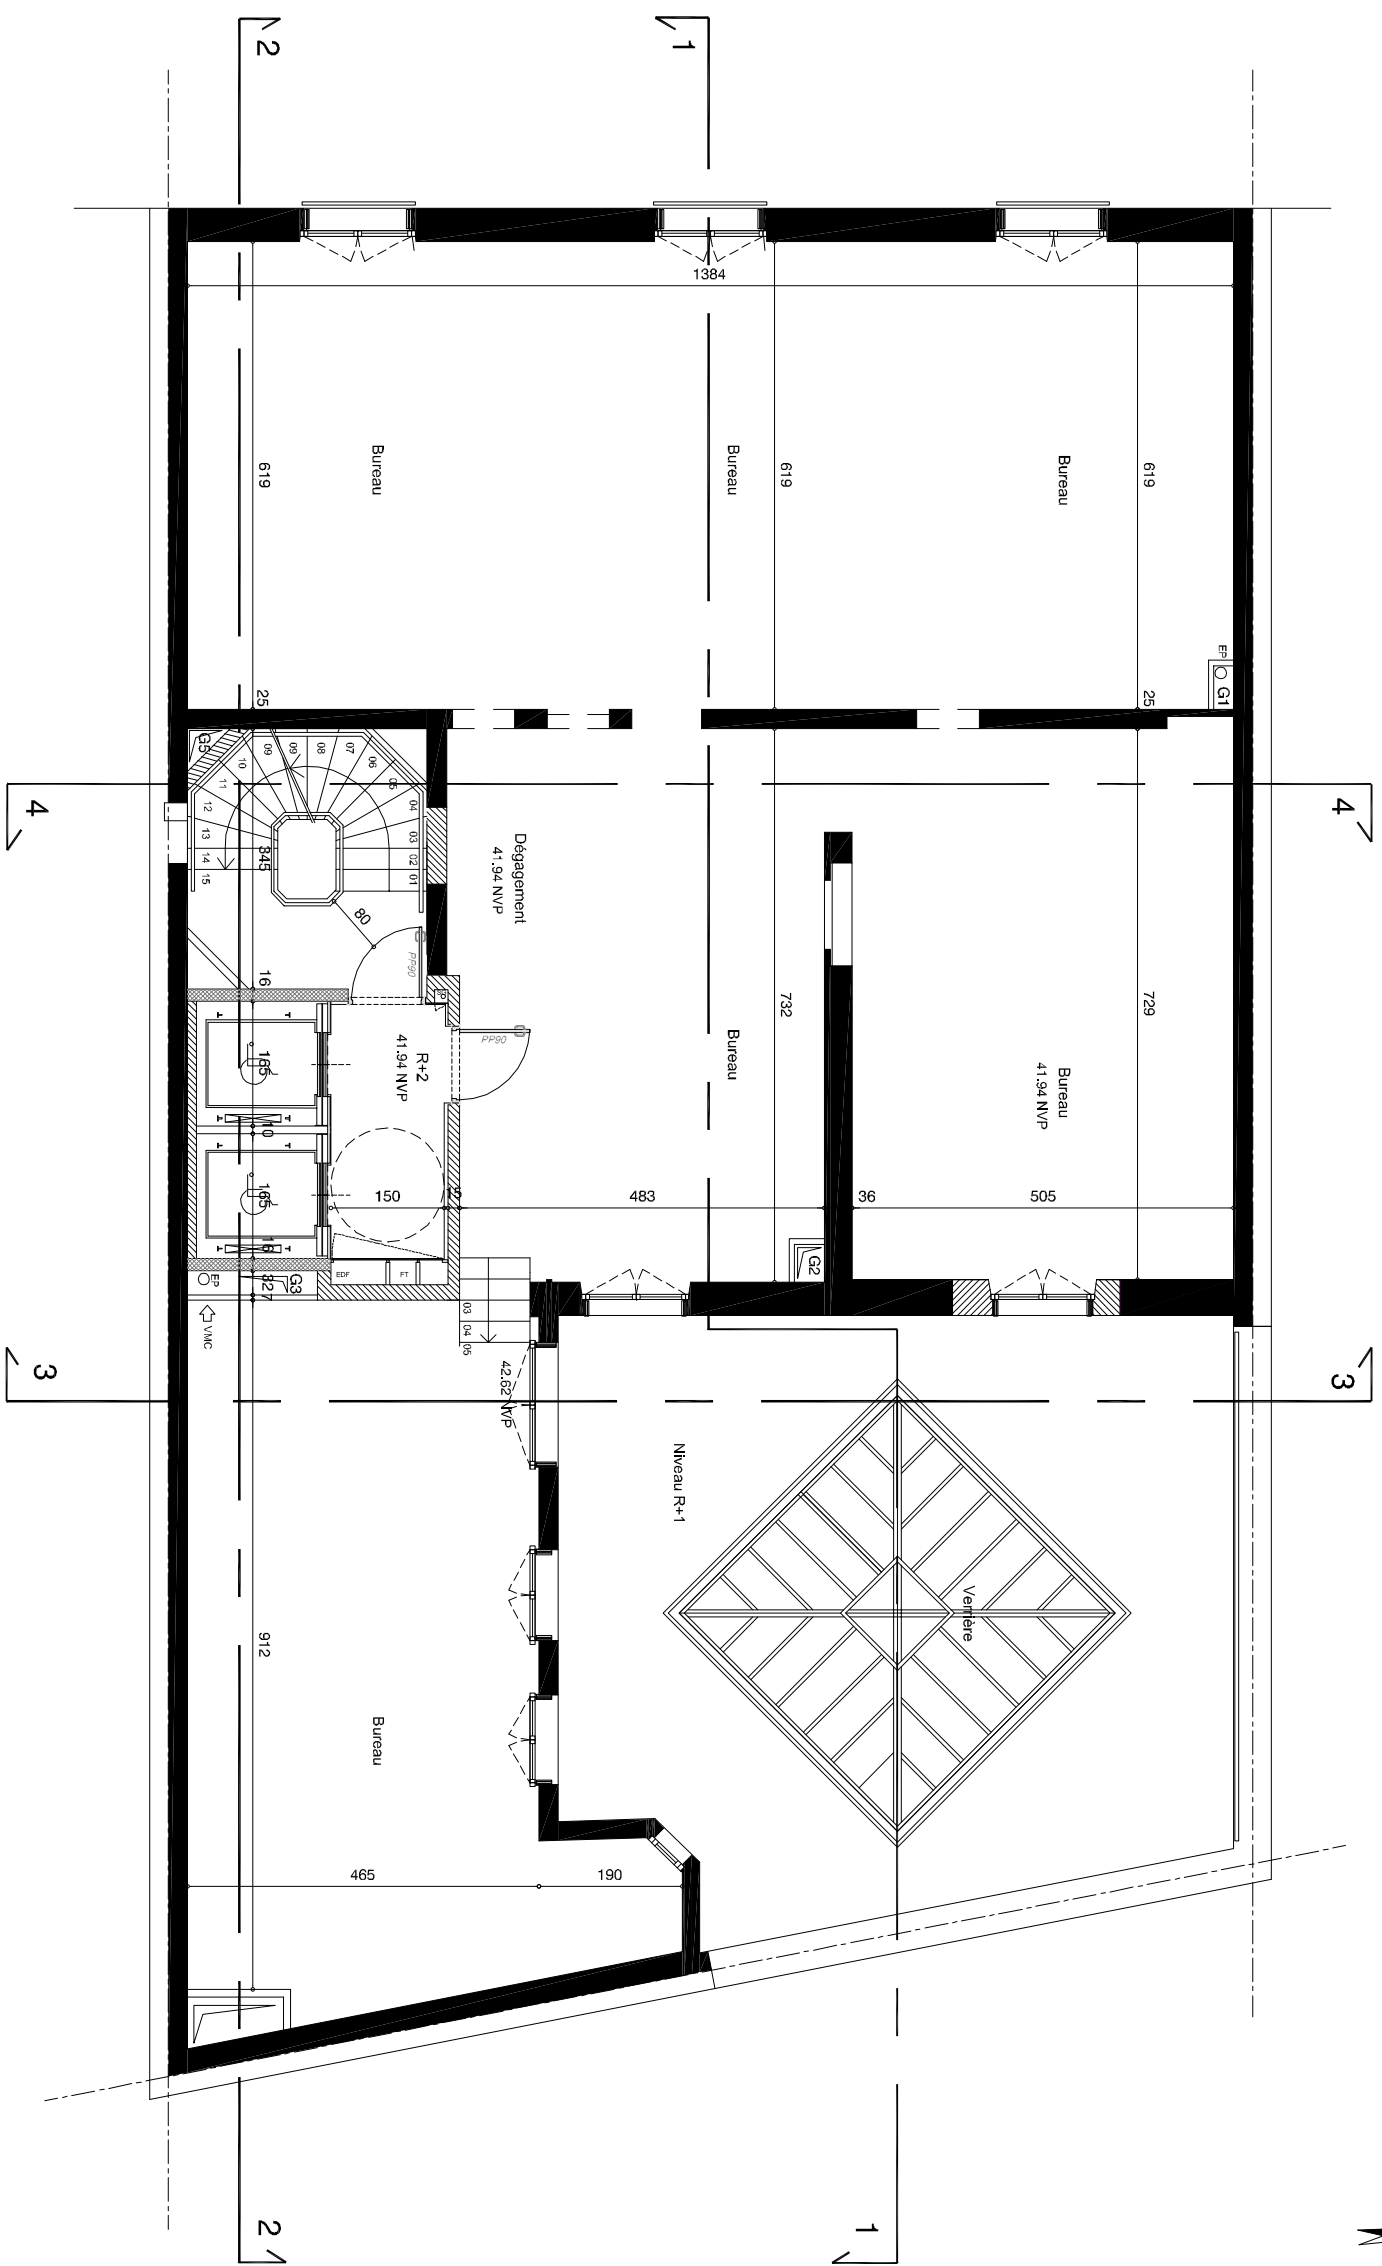

Boulevard de la Tour-Maubourg



THUAL et AGATHON
ARCHITECTES ASSOCIÉS
3 Avenue de Madrid 92200 Neuilly sur seine
Tel : 01 46 43 79 40 Fax : 01 47 47 98 28

TERRROT SA
111 rue de Longchamp
75016 PARIS

DATE 12.07.2012
ECHELLE:1/100EME

PHASE
DCE

29 Bd de la tour Maubourg
75007 PARIS
PLAN R+2