


CINQUIEME ETAGE

Salon	43m <sup>2</sup>
Chambre 01	23.4m <sup>2</sup>
Salle de bains	12.2m <sup>2</sup>
Dressing	8.5m <sup>2</sup>
Chambre 02	23m <sup>2</sup>
Salle de bains	5.1m <sup>2</sup>
Bureau	28.4m <sup>2</sup>
Chambre 03	26m <sup>2</sup>
Salle de bains	6.5m <sup>2</sup>
Chambre 04	22.4m <sup>2</sup>
Salle de bains	5.3m <sup>2</sup>
<b>S total</b>	<b>203.8m<sup>2</sup></b>

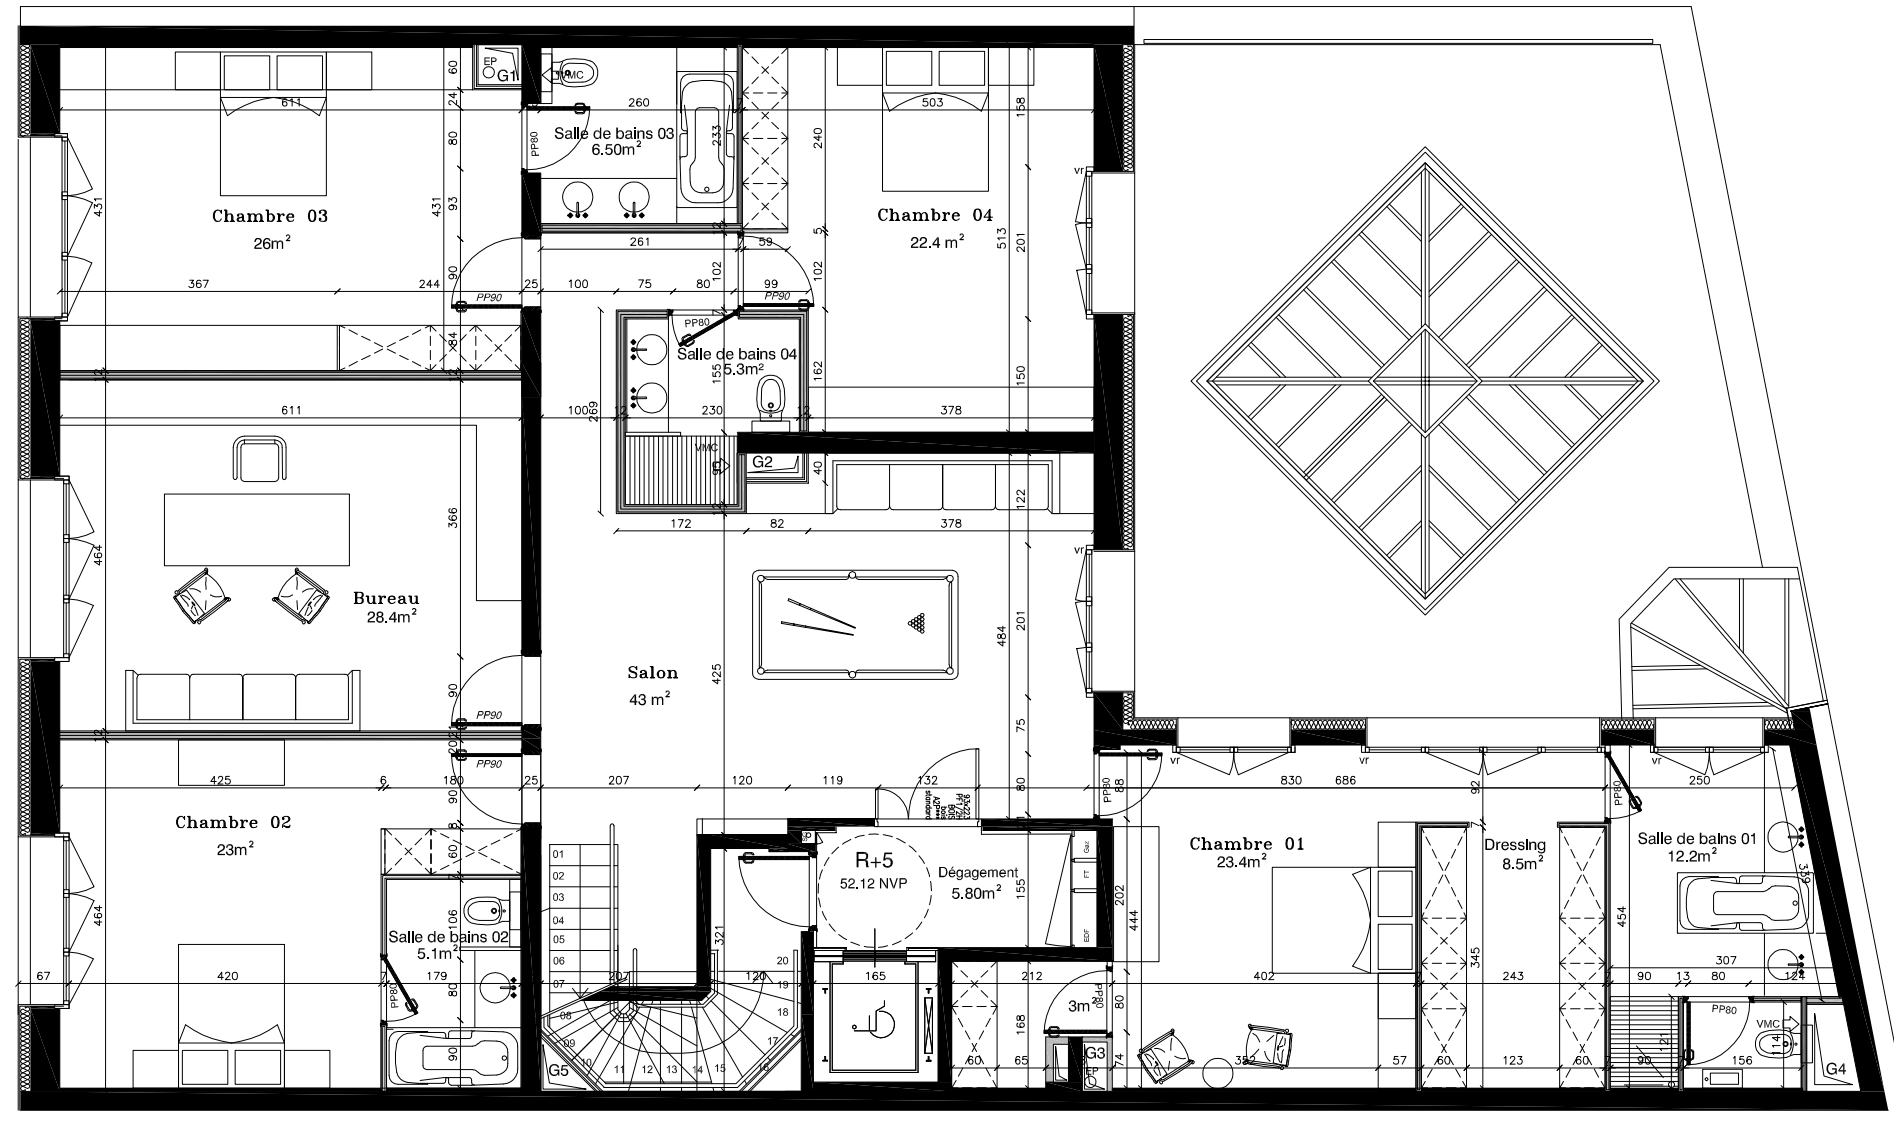

Boulevard de la Tour-Maubourg



LES COTES SONT A TITRE INDICATIF ET SONT A VERIFIER SUR PLACE PAR LES ENTREPRENEURS



149 rue de Rome 75017 PARIS  
t)01 84 16 70 86 [m]06 21 22 01 00  
mc@marcchouraqui.com

Maître d'ouvrage :  
TERRIT S.A.  
111 Rue de Longchamp 75116 PARIS

PROJET : TRIPLEX 29 Bd de la Tour Maubourg

SITE :

DOCUMENT : APS \_ plan R+5

DATE : 15/01/2013

ECHELLE : 1/100