


SIXIEME ETAGE

Salon	66.75m ²
Cuisine	29.85m ²
Salle de bains	2.60m ²
Reserve	6.6m ²
Terrasse 01	75.6m ²
Terrasse 02	15.8m ²
S total	197.2m²

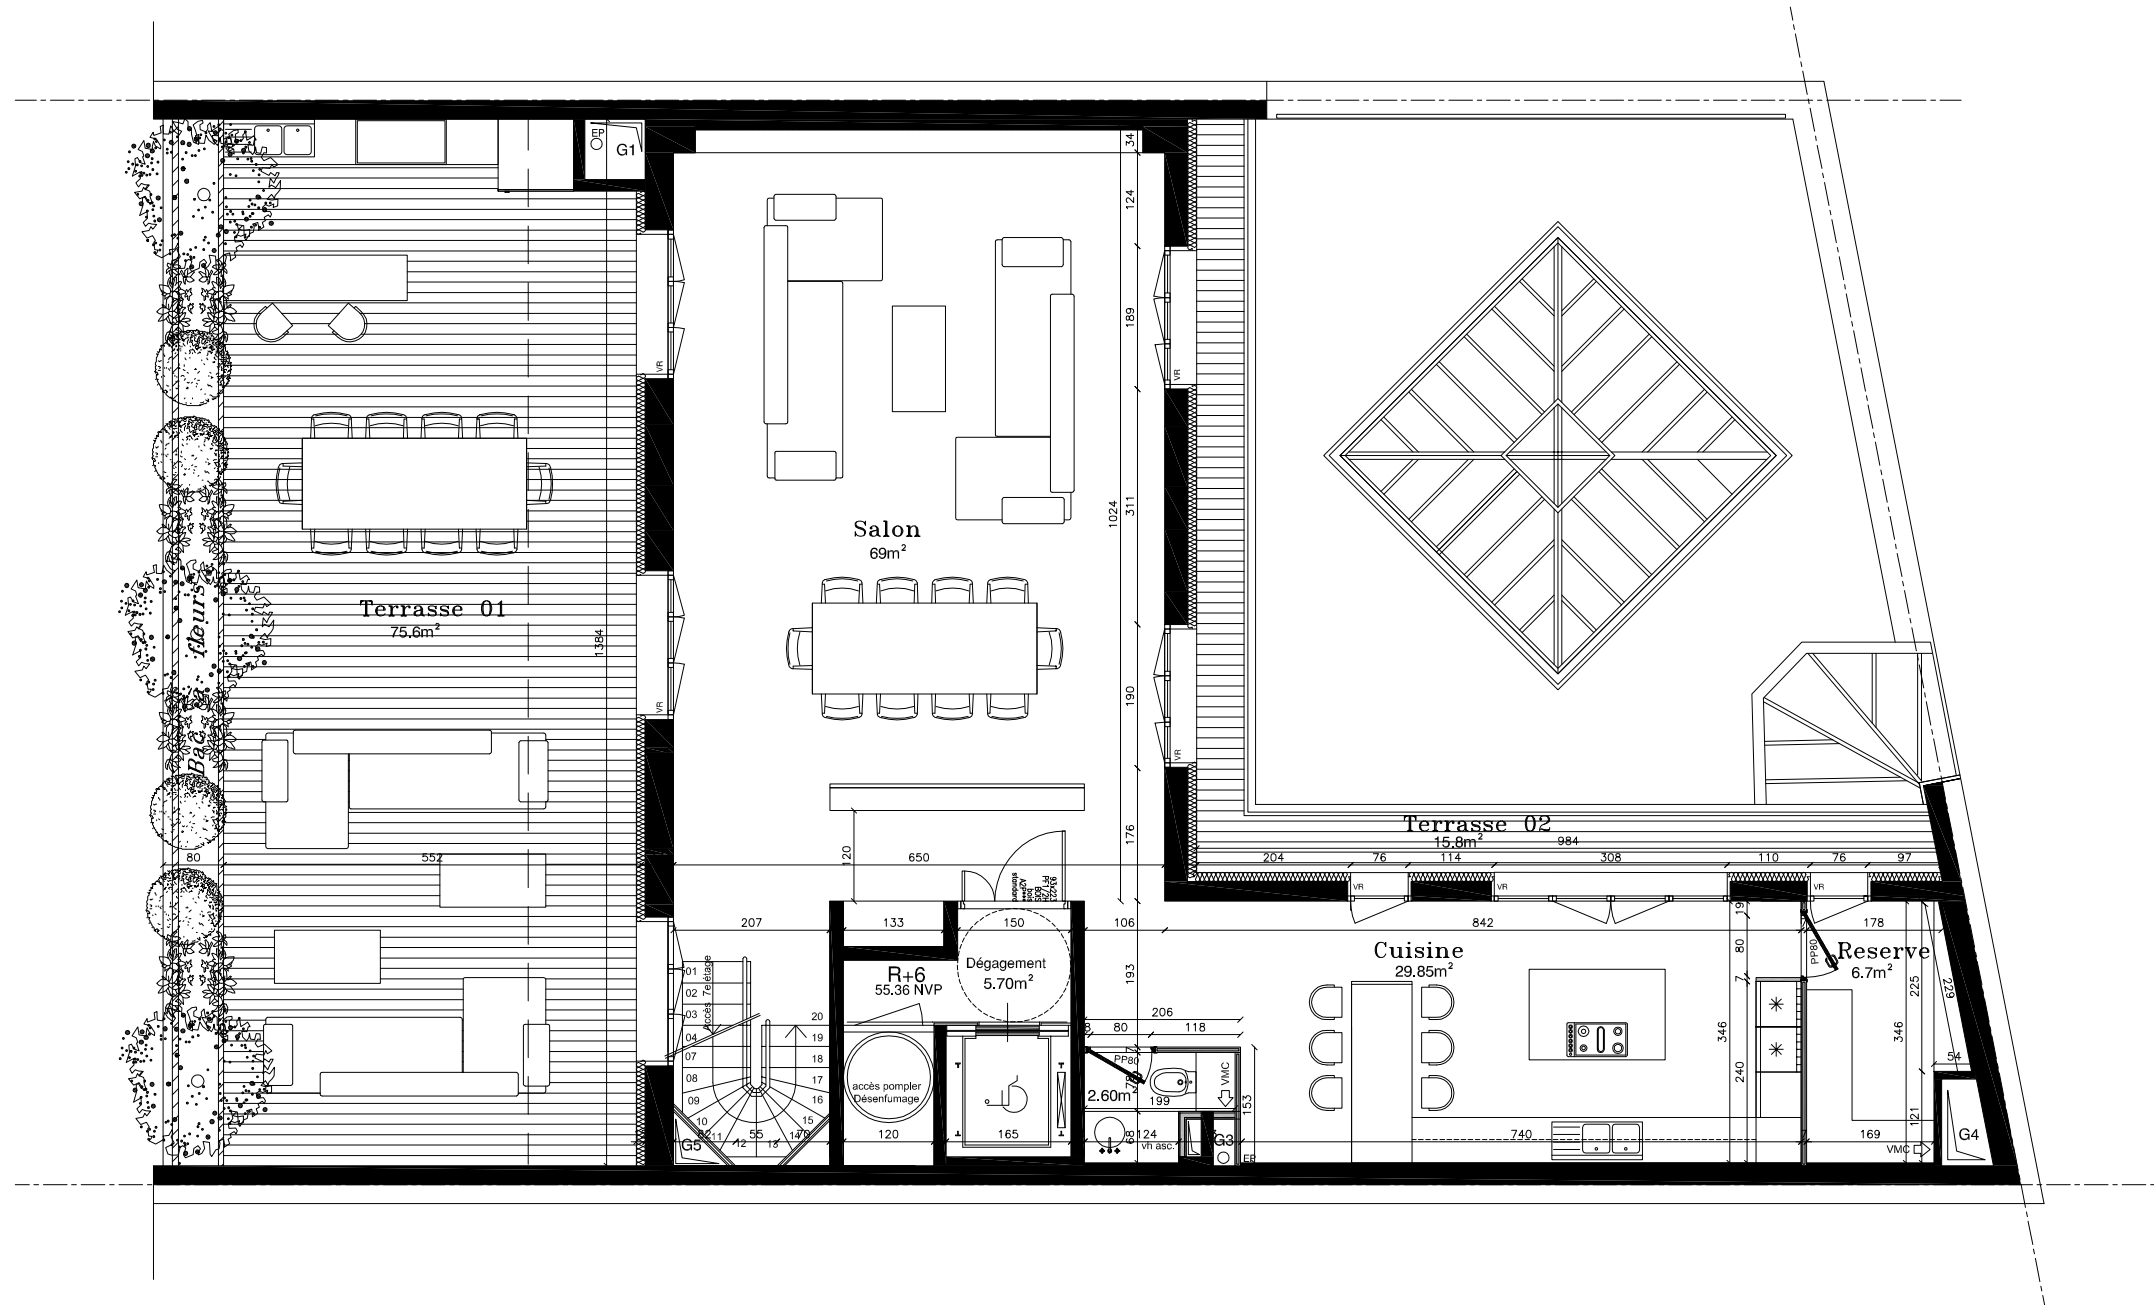

Boulevard de la Tour-Maubourg



LES COTES SONT A TITRE INDICATIF ET SONT A VERIFIER SUR PLACE PAR LES ENTREPRENEURS



149 rue de Rome 75017 PARIS
t)01 84 16 70 86 [m]06 21 22 01 00
mc@marcchouraqui.com

Maître d'ouvrage :

TERROT S.A.
111 Rue de Longchamp 75116 PARIS

PROJET : TRIPLEX 29 Bd de la Tour Maubourg

SITE :

DOCUMENT : APS _ plan R+6

DATE : 15/01/2013

ECHELLE : 1/100