


SEPTIEME ETAGE

Chambre 05	25.7m ²
Dressing	6.70m ²
Salle de bains	18.4m ²
S utile Total	48.85m ²
Terrasse 03	50.8m ²
Balcon	16.3m ²
S total	120m ²

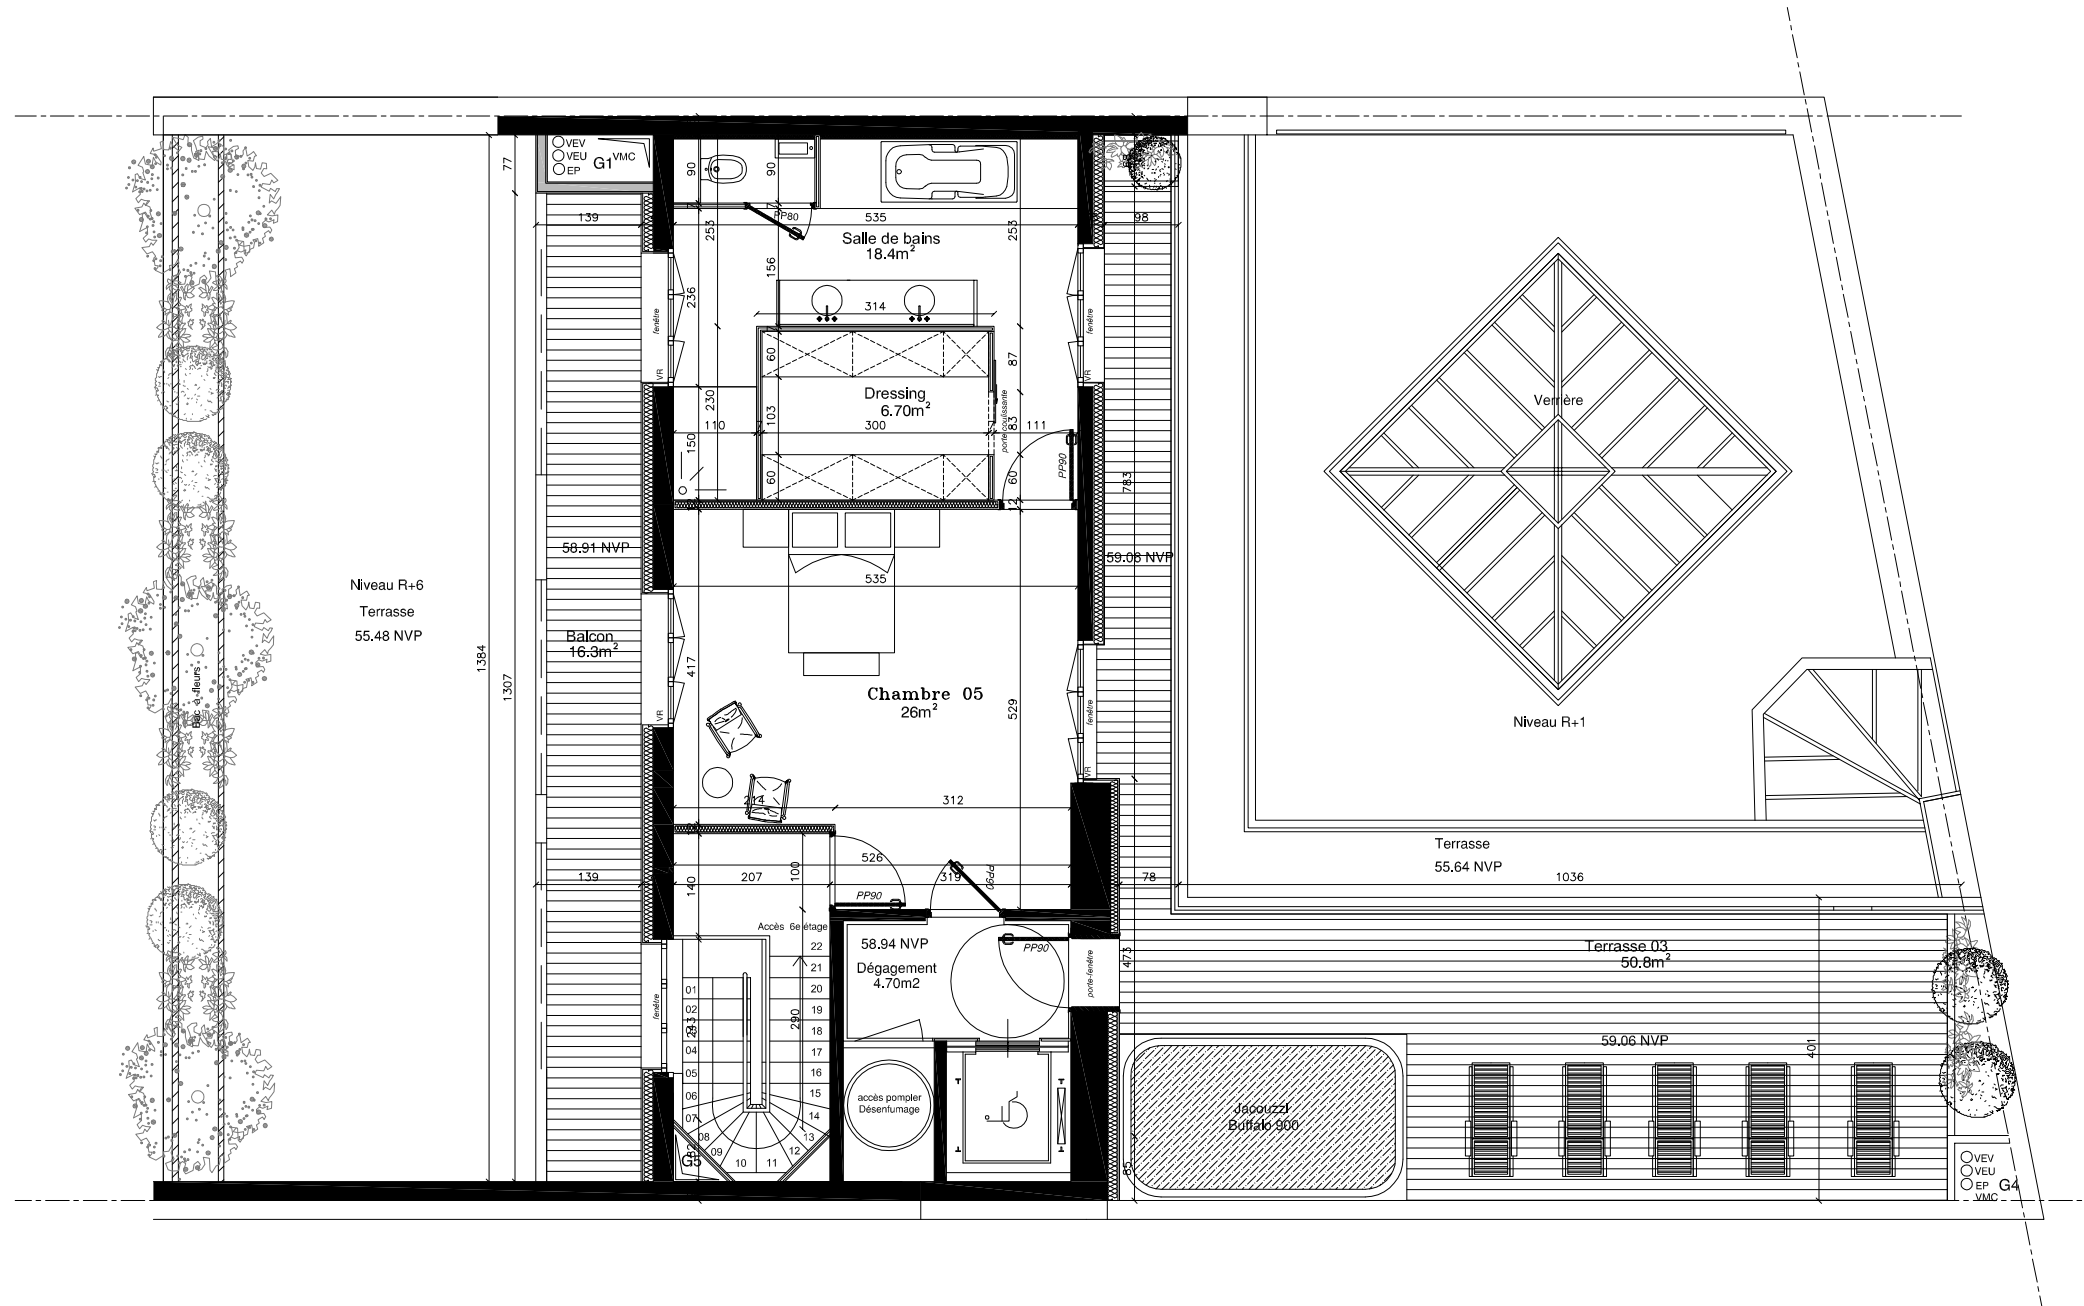

Boulevard de la Tour-Maubourg



LES COTES SONT A TITRE INDICATIF ET SONT A VERIFIER SUR PLACE PAR LES ENTREPRENEURS



149 rue de Rome 75017 PARIS
t)01 84 16 70 86 [m]06 21 22 01 00
mc@marcchouraqui.com

Maître d'ouvrage :
TERRIT S.A.
111 Rue de Longchamp 75116 PARIS

PROJET : TRIPLEX 29 Bd de la Tour Maubourg

SITE :

DOCUMENT : APS _ plan R+7

DATE : 15/01/2013

ECHELLE : 1/100