


SOUS-SOL

Hall	25.3 m <sup>2</sup>
Salle de projection	27.2 m <sup>2</sup>
Fitness	10.5 m <sup>2</sup>
Massage	8.1 m <sup>2</sup>
Piscine	61 m <sup>2</sup>
Hammam	6.7 m <sup>2</sup>
Salle de bain	5.2 m <sup>2</sup>
WC	2 m <sup>2</sup>
<b>S total</b>	<b>146m<sup>2</sup></b>

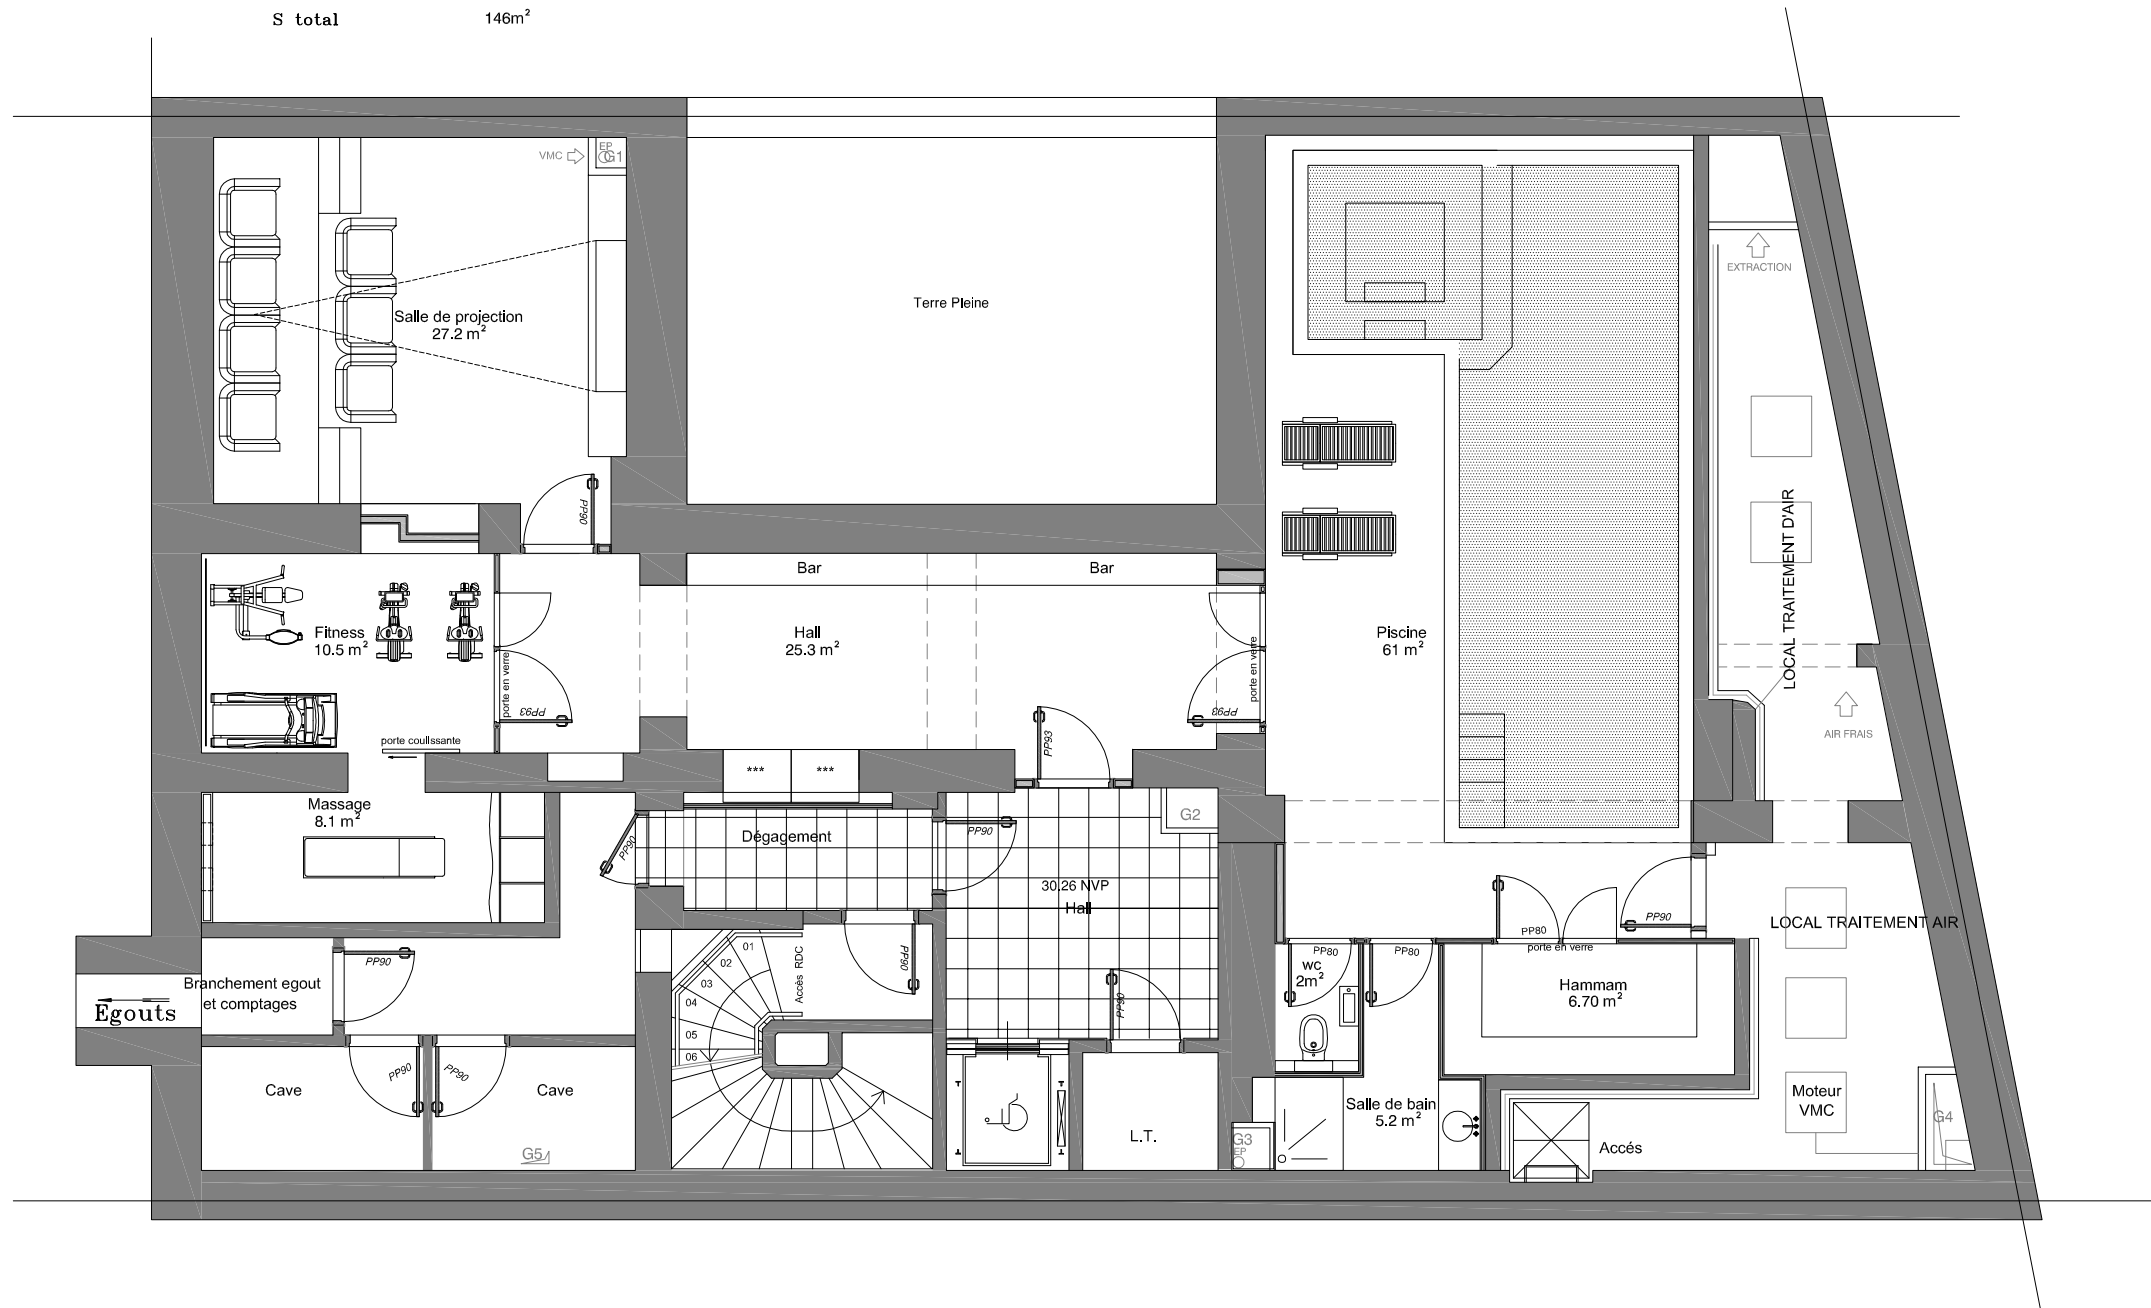

Boulevard de la Tour-Maubourg



LES COTES SONT A TITRE INDICATIF ET SONT A VERIFIER SUR PLACE PAR LES ENTREPRENEURS



AGENCE D'ARCHITECTURE  
MARC CHOURAQUI + ASSOCIES

149 rue de Rome 75017 PARIS  
t)01 84 16 70 86 [m]06 21 22 01 00  
mc@marcchouraqui.com

Maître d'ouvrage :

TERROT S.A.  
111 Rue de Longchamp 75116 PARIS

PROJET : TRIPLEX 29 Bd de la Tour Maubourg

SITE :

DOCUMENT : APS \_ plan SOUL-SOL

DATE : 15/01/2013

ECHELLE : 1/100